

METALLFASAD  
Reynobond, Reynolux  
Anodised Metals

Anodised Champagne  
Anodised Bright Bronze  
Anodised Bronze

FÖNSTER  
NCS S 5005-Y80R

TEGELFASAD  
Tegelmäster - Blue Devil  
fog Rånäs (ljusgrå)  
FÖNSTER  
NCS S 5005-Y80R

GLASFASAD  
PROFILER, Sapa HX10  
TÄTA FYLLNINGAR  
RAL 7042 grå

PORTAR, ENTRÉPARTIER  
Sapa HX10, Champagne

SOCKEL, TÄT FASAD MARKPLAN  
Grafisk betong, natur

FASAD MOT NORR  
SKALA 1:200

FASAD MOT SÖDER  
SKALA 1:200

FASAD MOT VÄSTER  
SKALA 1:200

FASAD MOT ÖSTER  
SKALA 1:200


KARLSTADS KOMMUN  
Stadsbyggnadsförvaltningen

2018-05-07


Dnr B2018-619 Dpl

A	REV. BYGGLOV	2018-05-07	TB
BET	ÄNDRINGEN AVSER	DATUM	SKÖP
<b>BYGGLOVSHANDLING</b>			
NYBYGGNAD AV BOSTADSHUS KV FÖREN 1, KARLSTADS KOMMUN			
<b>MONDO</b> ARKITEKTER		Tynsläsgatan 6 652 16 KARLSTAD 054-22 22 80 karlstad@mondo.se	
LUPPORDNR 04-654C	RITADKONSTR AV TB	HANDLÄGGARE TB	
DATUM 2018-04-16	ANSVARIG Dante Persson	NYBYGGNAD AV BOSTADSHUS	
FASADER			
SKALA A1 1:200 A3 1:400	NUMMER A-30	BET A	

2018-05-07 15:12:21 - I: A:\Kor... - m... - 2018 - 05-07-15-12-21

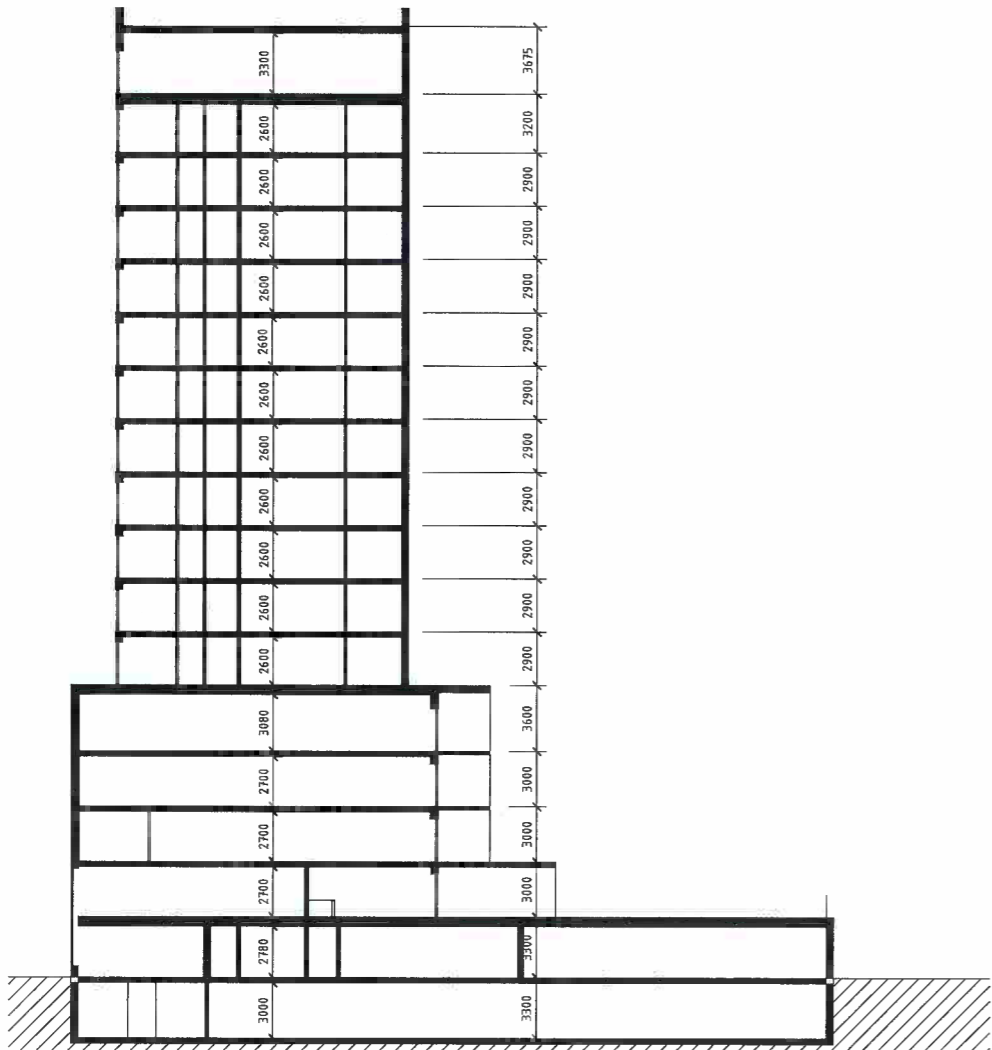

SEKTION A-A  
SKALA 1 : 200

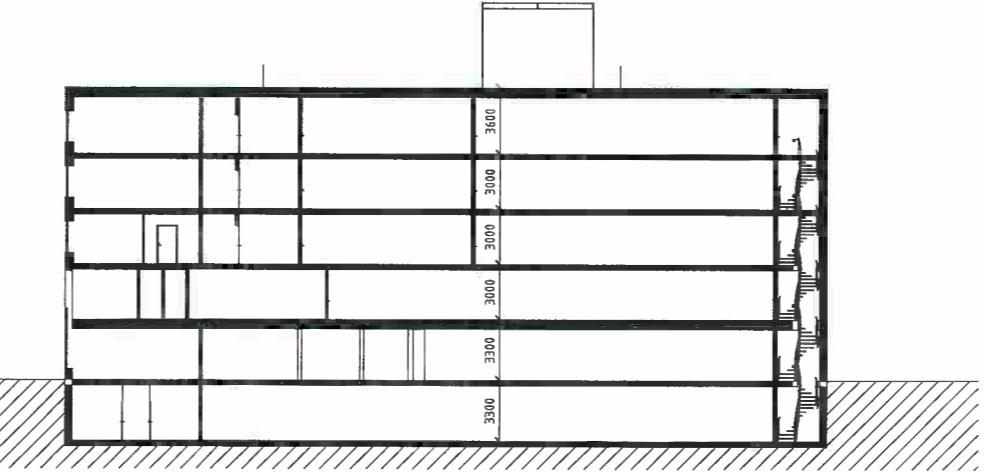

SEKTION B-B  
SKALA 1 : 200


KARLSTADS KOMMUN  
Stadsbyggnadsförvaltningen

2018-04-19

Dnr B2018-619 Dpl


BET	ÄNDRINGEN ÄVEER	DATUM	EGN
<b>BYGGLOVSHANDLING</b>			
NYBYGGNAD AV BOSTADSHUS KV FÖREN 1, KARLSTADS KOMMUN			
<b>MONDO</b> ARKITEKTER			Tynägatan 6 652 16 KARLSTAD 054-22 22 80 karlstad@mondo.se
UPPDRAGLNR	RITÄDRONSTR AV	HANDLÄGGARE	
04-654C	TB	TB	
DATUM	ANSVARIG		
2018-04-16	Dante Persson		
NYBYGGNAD AV BOSTADSHUS			
SEKTIONER			
SKALA	NUMMER	DET	
A1 1:100	A-20		
A3 1:200			

2018-04-16 14:25 C:\borsa\utkast\projekt\04-2018\17-181-181\2018-04-16\17-181-181-01.dwg

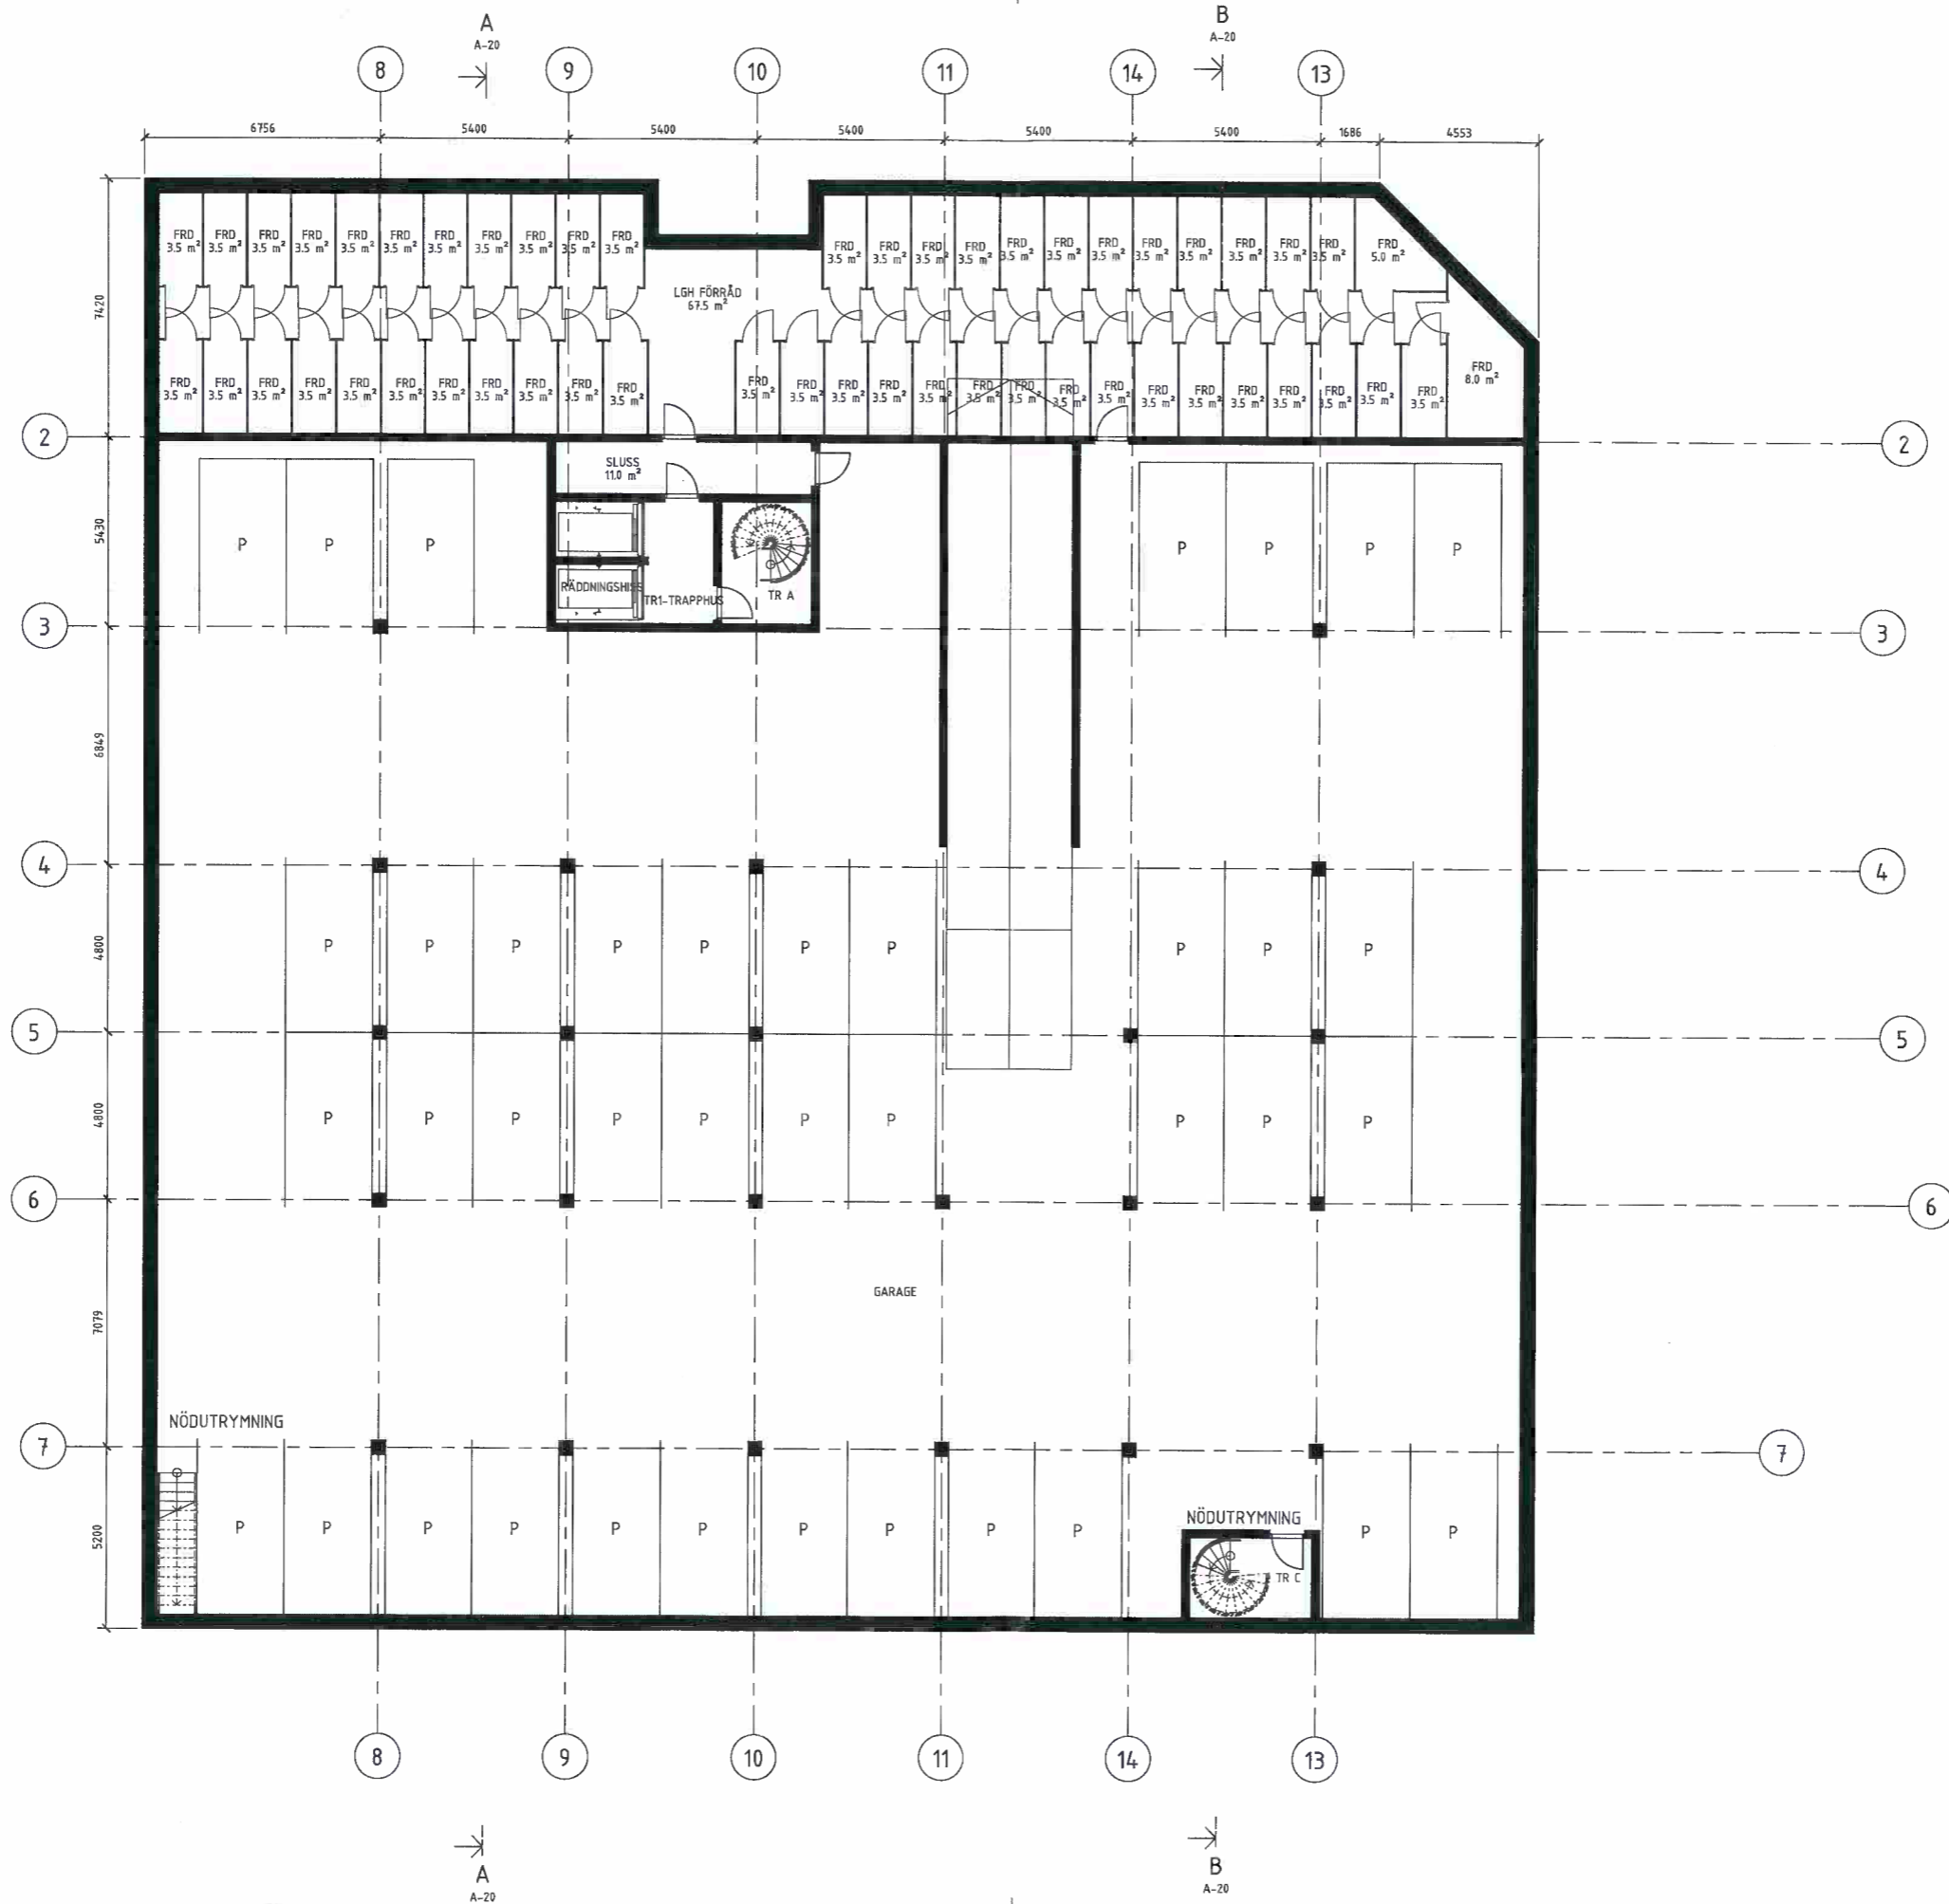

KARLSTADS KOMMUN  
 Stadsbyggnadsförvaltningen  
 2018-04-19  
 Dnr B-2018-619 Dpl

BET	ÄNDRINGEN AVSER	DATUM	BYGG
<b>BYGGLOVSHANDLING</b>			
NYBYGGNAD AV BOSTADSHUS KV FÖREN 1, KARLSTADS KOMMUN			
<b>MONDO</b> ARKITEKTER		Tynåsgatan 6 652 16 KARLSTAD 054-22 22 80 karlstad@mondo.se	
UPPDRAGSNR 04-654C	UTFÖRARNUMMER TB	HANDLAVGÄRE TB	
DATUM 2018-04-16		ANSVARIG Dante Persson	
NYBYGGNAD AV BOSTADSHUS			
PLAN 1			
SKALA A1 1:100 A3 1:200	NUMMER A-01	BET	

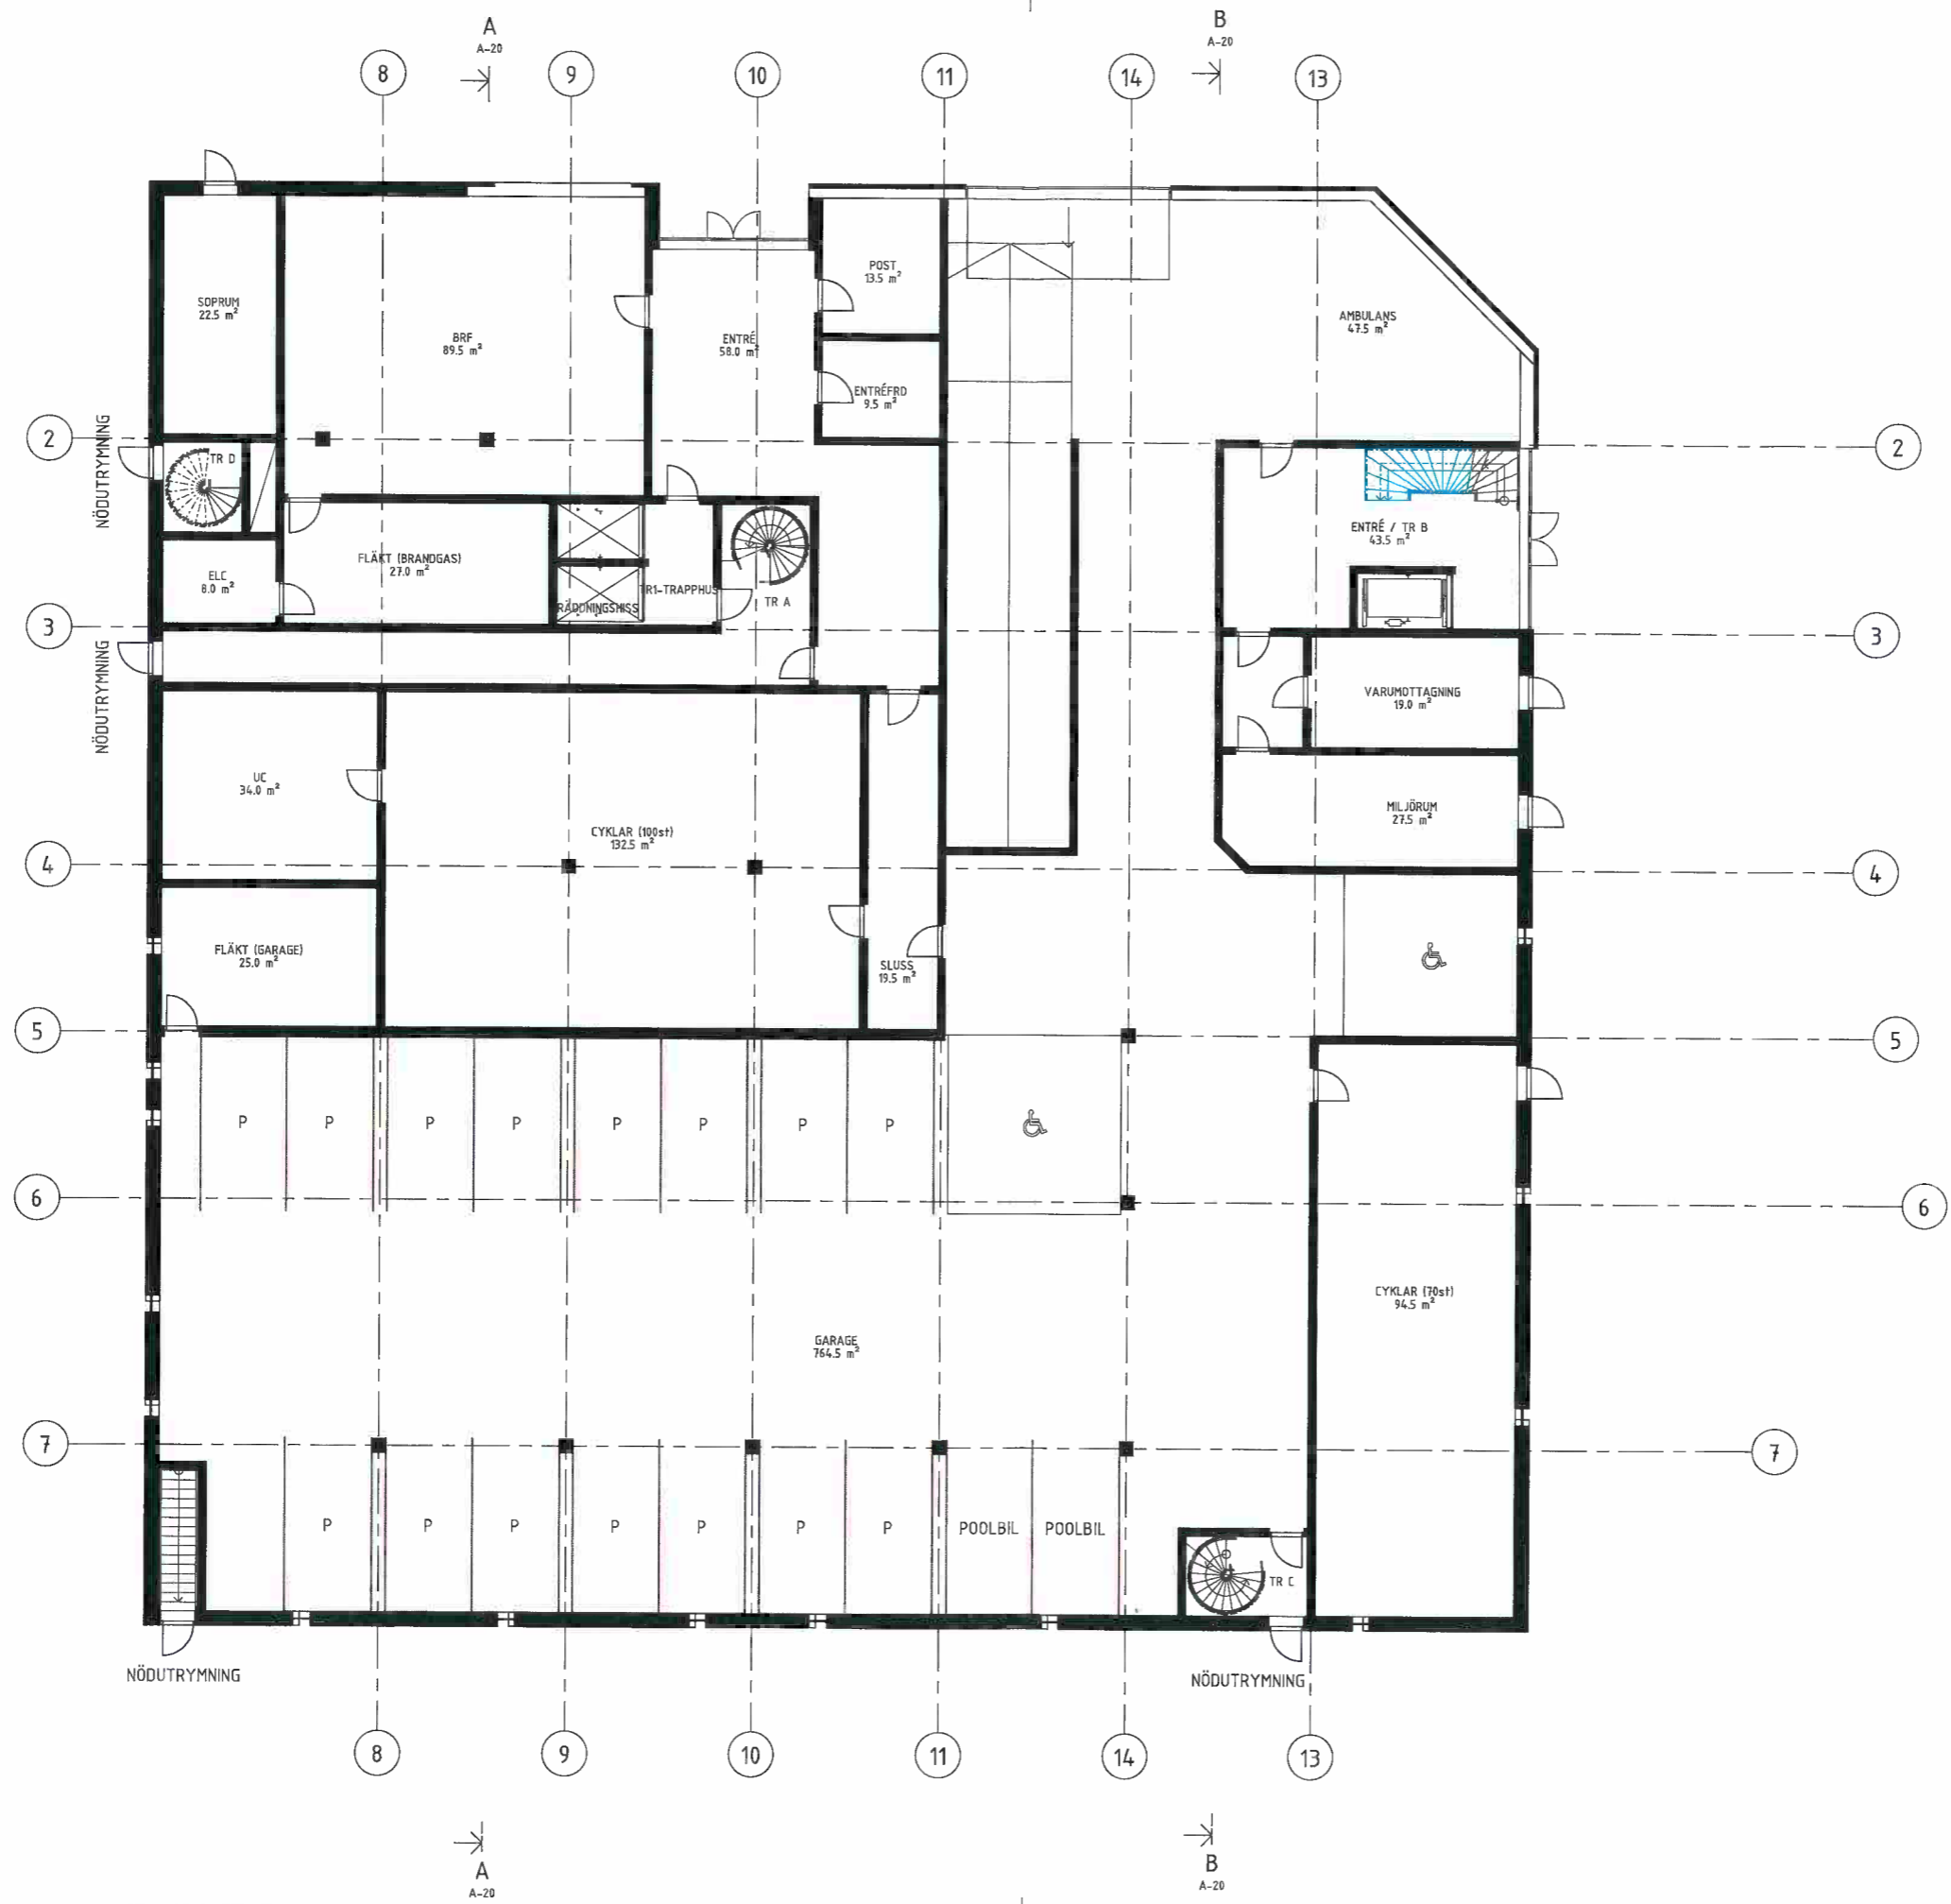

KARLSTADS KOMMUN  
 Stadsbyggnadsförvaltningen  
 2018-04-19  
 Dnr B-2018-619 Dpl

BET	ÄNDRINGEN AVSER	DATUM	BSN
<b>BYGGLOVSHANDLING</b>			
NYBYGGNAD AV BOSTADSHUS KV FÖREN 1, KARLSTADS KOMMUN			
<b>MONDO</b> ARKITEKTER		Tynåsgatan 6 652 16 KARLSTAD 054-22 22 80 karlstad@mondo.se	
UPPDRAG NR	RITAD/ÖNSTR AV	HANDLAGGARE	
04-654C	TB	TB	
DATUM	ANSVARIG		
2018-04-16	Dante Persson		
NYBYGGNAD AV BOSTADSHUS			
PLAN 2			
SKALA	NUMMER	BET	
A1 1:100 A3 1:200	A-02		

2018-04-16 12:21:31 C:\Bers\Miljö\2018\Bostadshus\KV\_Foren\_1\2018-04-16\_Tovars-planer\plan2.dwg




KARLSTADS KOMMUN  
Stadsbyggnadsförvaltningen

2018-04-19

Dnr  
B2018-619

BET	ÄNDRINGEN AVSER	DATUM	SIGN
BYGGLOVSHANDLING			
NYBYGGNAD AV BOSTADSHUS KV FÖREN 1, KARLSTADS KOMMUN			
<b>MONDO</b>		Tynäsgratan 6 652 16 KARLSTAD 054-22 22 80 karlstad@mondo.se	
UPPDRAGS-NR	RIKLININGEN AV	HANDLAGGARE	
04-854C	TB	TB	
DATUM	ANSVARIG		
2018-04-16	Dante Persson		
NYBYGGNAD AV BOSTADSHUS			
PLAN 3			
SKALA	NUMMER	BET	
A1 1:100	A-03		
A3 1:200			

C:\projekt\10-11-17\bygglovs\04-854c\kv-1\kv1\plan 3\plan 3-18-04-16.dwg

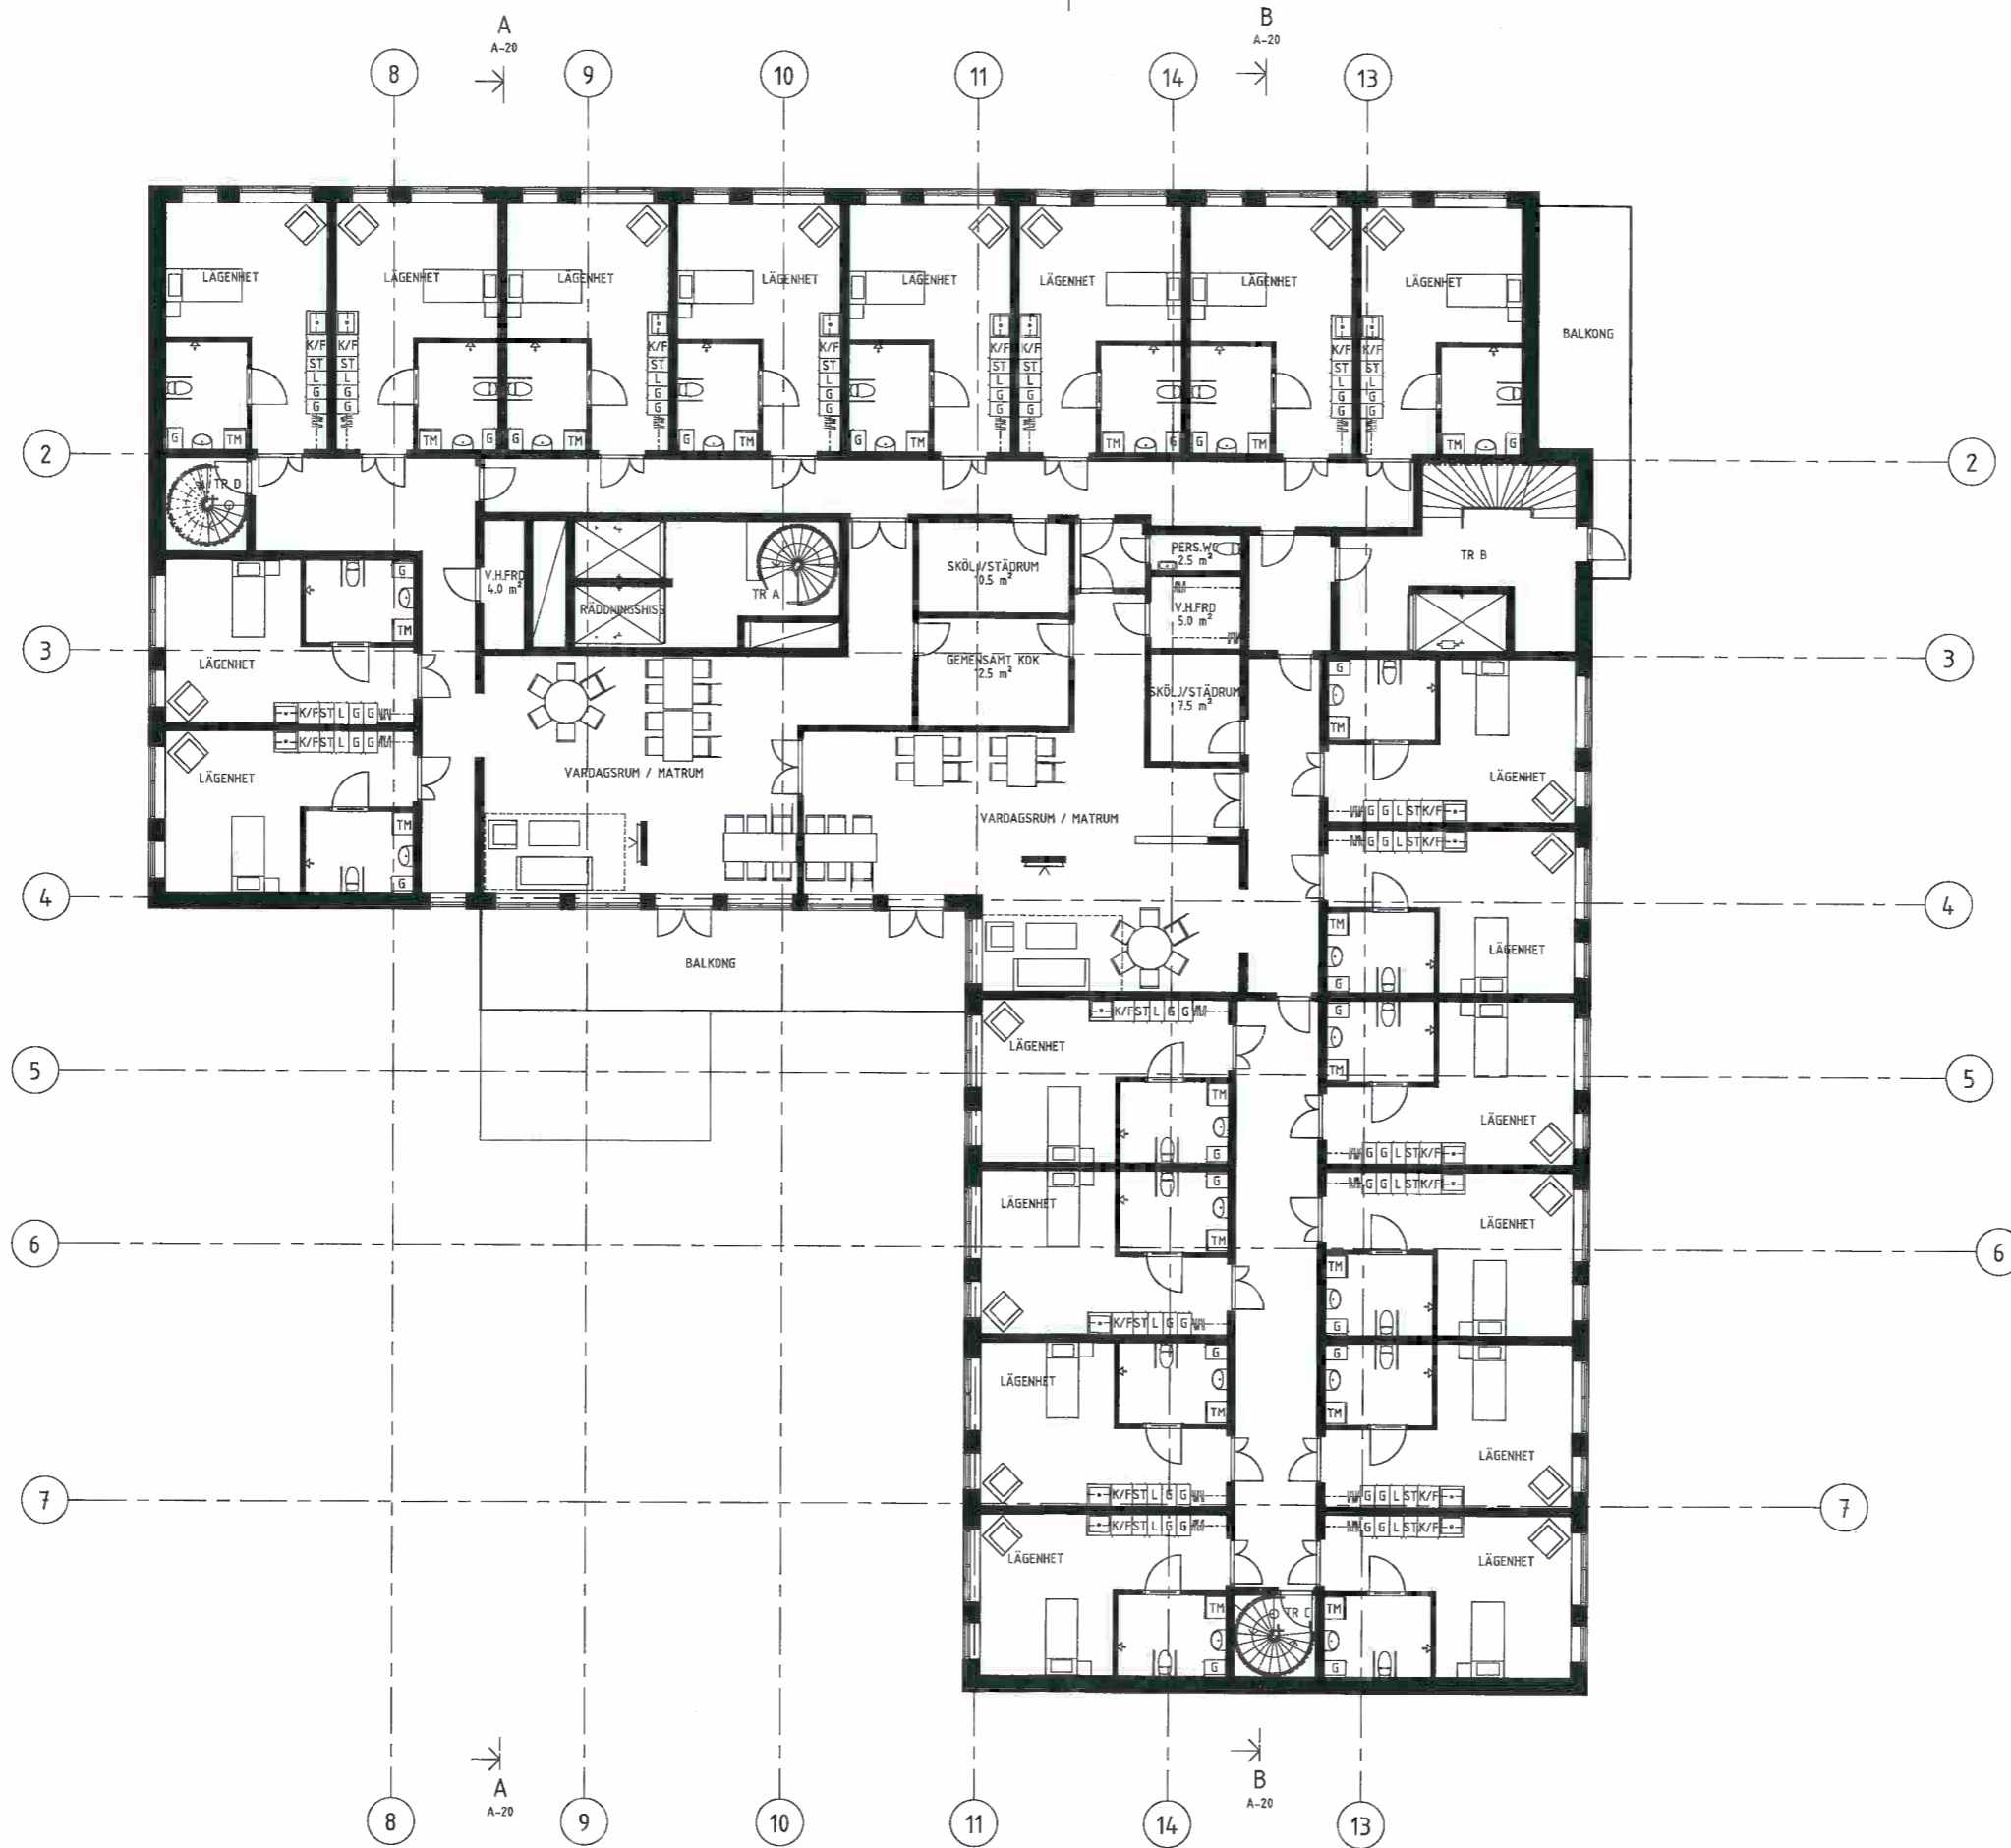


KARLSTADS KOMMUN  
 Stadsbyggnadsförvaltningen  
 2018-04-19  
 Dnr B2018-619 Dpl

2018-04-13

BET	ÄNDRINGEN AVSEER	DATUM	BBN
<b>PRELIMINÄRHANDLING</b>			
Kv Fören 1 Fastighetsbeteckning			
<b>MONDO</b> ARKITEKTER			Tyrénsgränd 6 652 16 KARLSTAD 054-22 22 80 karlstad@mondo.se
LÖPORDERSNR 04-654C	RITADKONSTR AV TB	HANDLAGGARE TB	
DATUM 2018-XX-XX	ANSVARIG Dante Persson		
NYBYGGNAD AV BOSTADSHUS			
PLAN 4-6			
SKALA A1 1:100 A3 1:200	NUMMER A-04	BET	


2018-04-13 12:29:19 C:\bystad\10\442\planbeteckning\3\4-6-2\5-1\...\_r.ppt will 2:16 Ter-nar, 2018 04:13

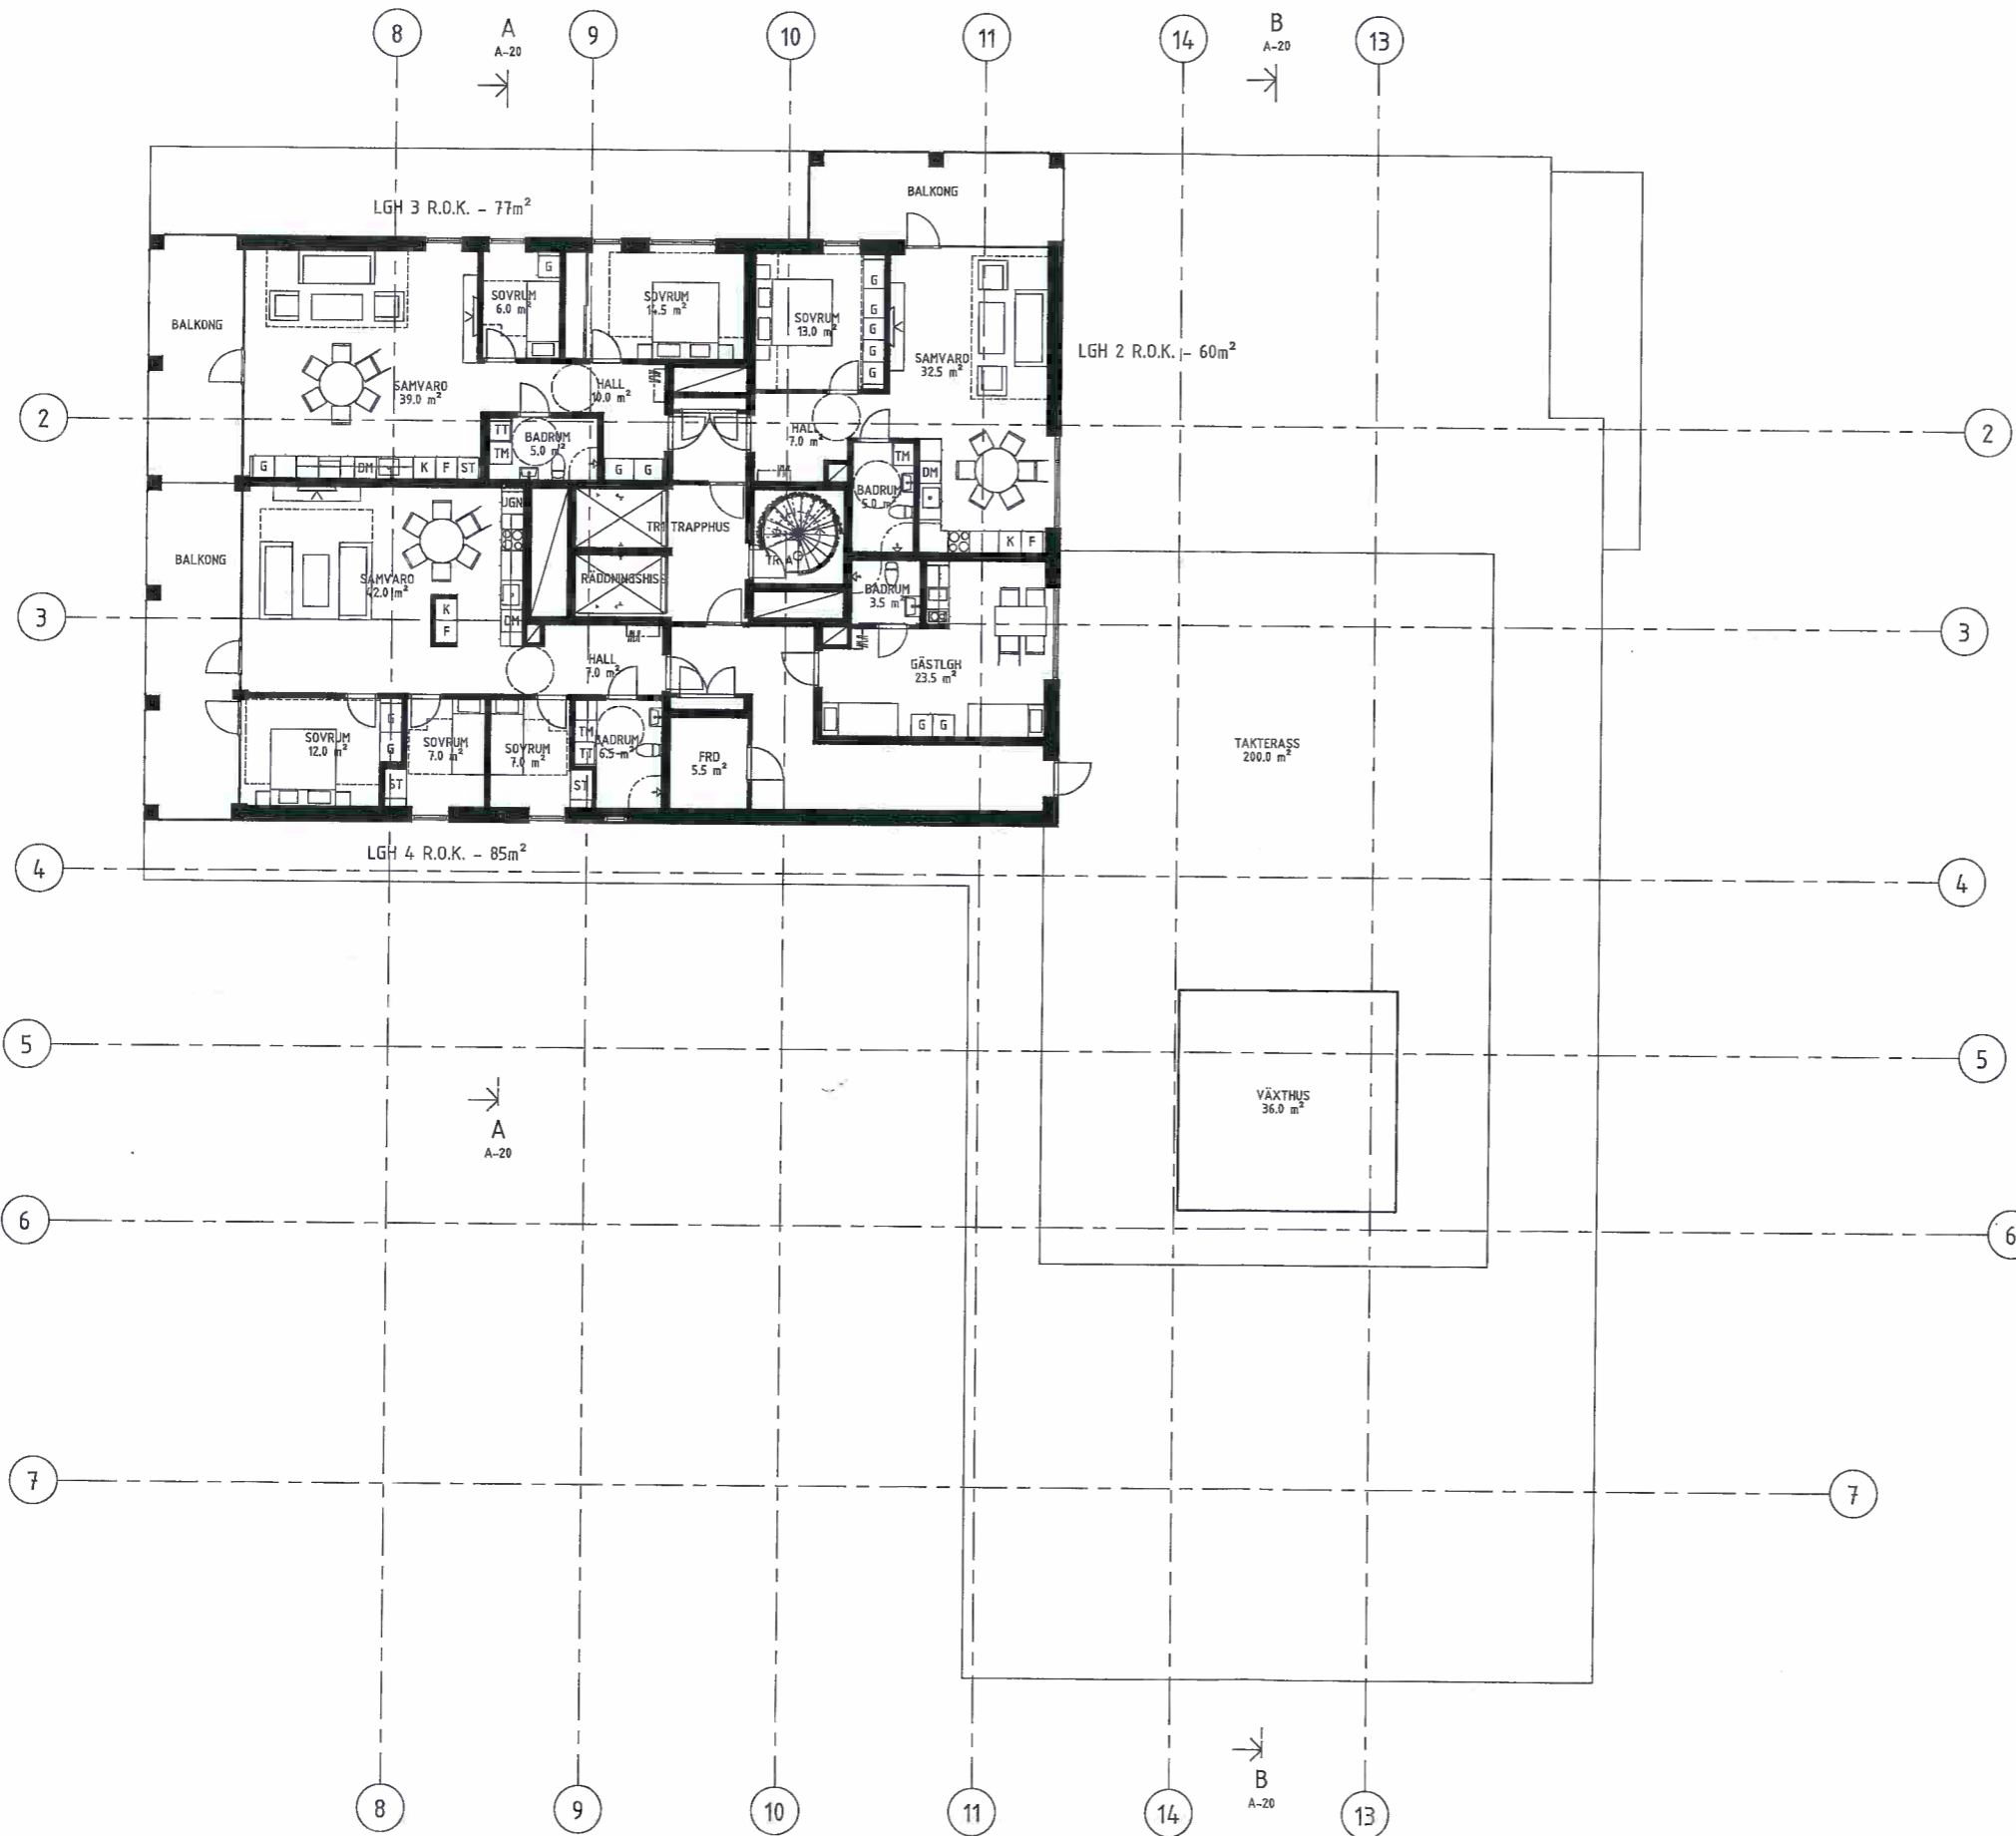

KARLSTADS KOMMUN  
 Stadsbyggnadsförvaltningen  
 2018-04-19  
 Dnr B2018-619 Dpl

BET	ÄNDRINGSÄMBER	DATUM	BEH
<b>BYGGLOVSHANDLING</b>			
NYBYGGNAD AV BOSTADSHUS KV FÖREN 1, KARLSTADS KOMMUN			
<b>MONDO</b> ARKITEKTER		Tynslögatan 6 652 16 KARLSTAD 054-22 22 80 karlstad@mondo.se	
LIPPROG NR 04-654C	RITAD/RETRAV TB	HANDLAGGARE TB	
DATUM 2018-04-16	ANSVARIG Dante Persson	NYBYGGNAD AV BOSTADSHUS	
PLAN 7			
SKALA A1 1:100 A3 1:200	NUMMER A-07	BET	

2018-04-19 12:54:12 C:\Users\A1\OneDrive\Documents\04-654C\Kv1\kv1\_2\18\_Tomas\_Persson.rvt

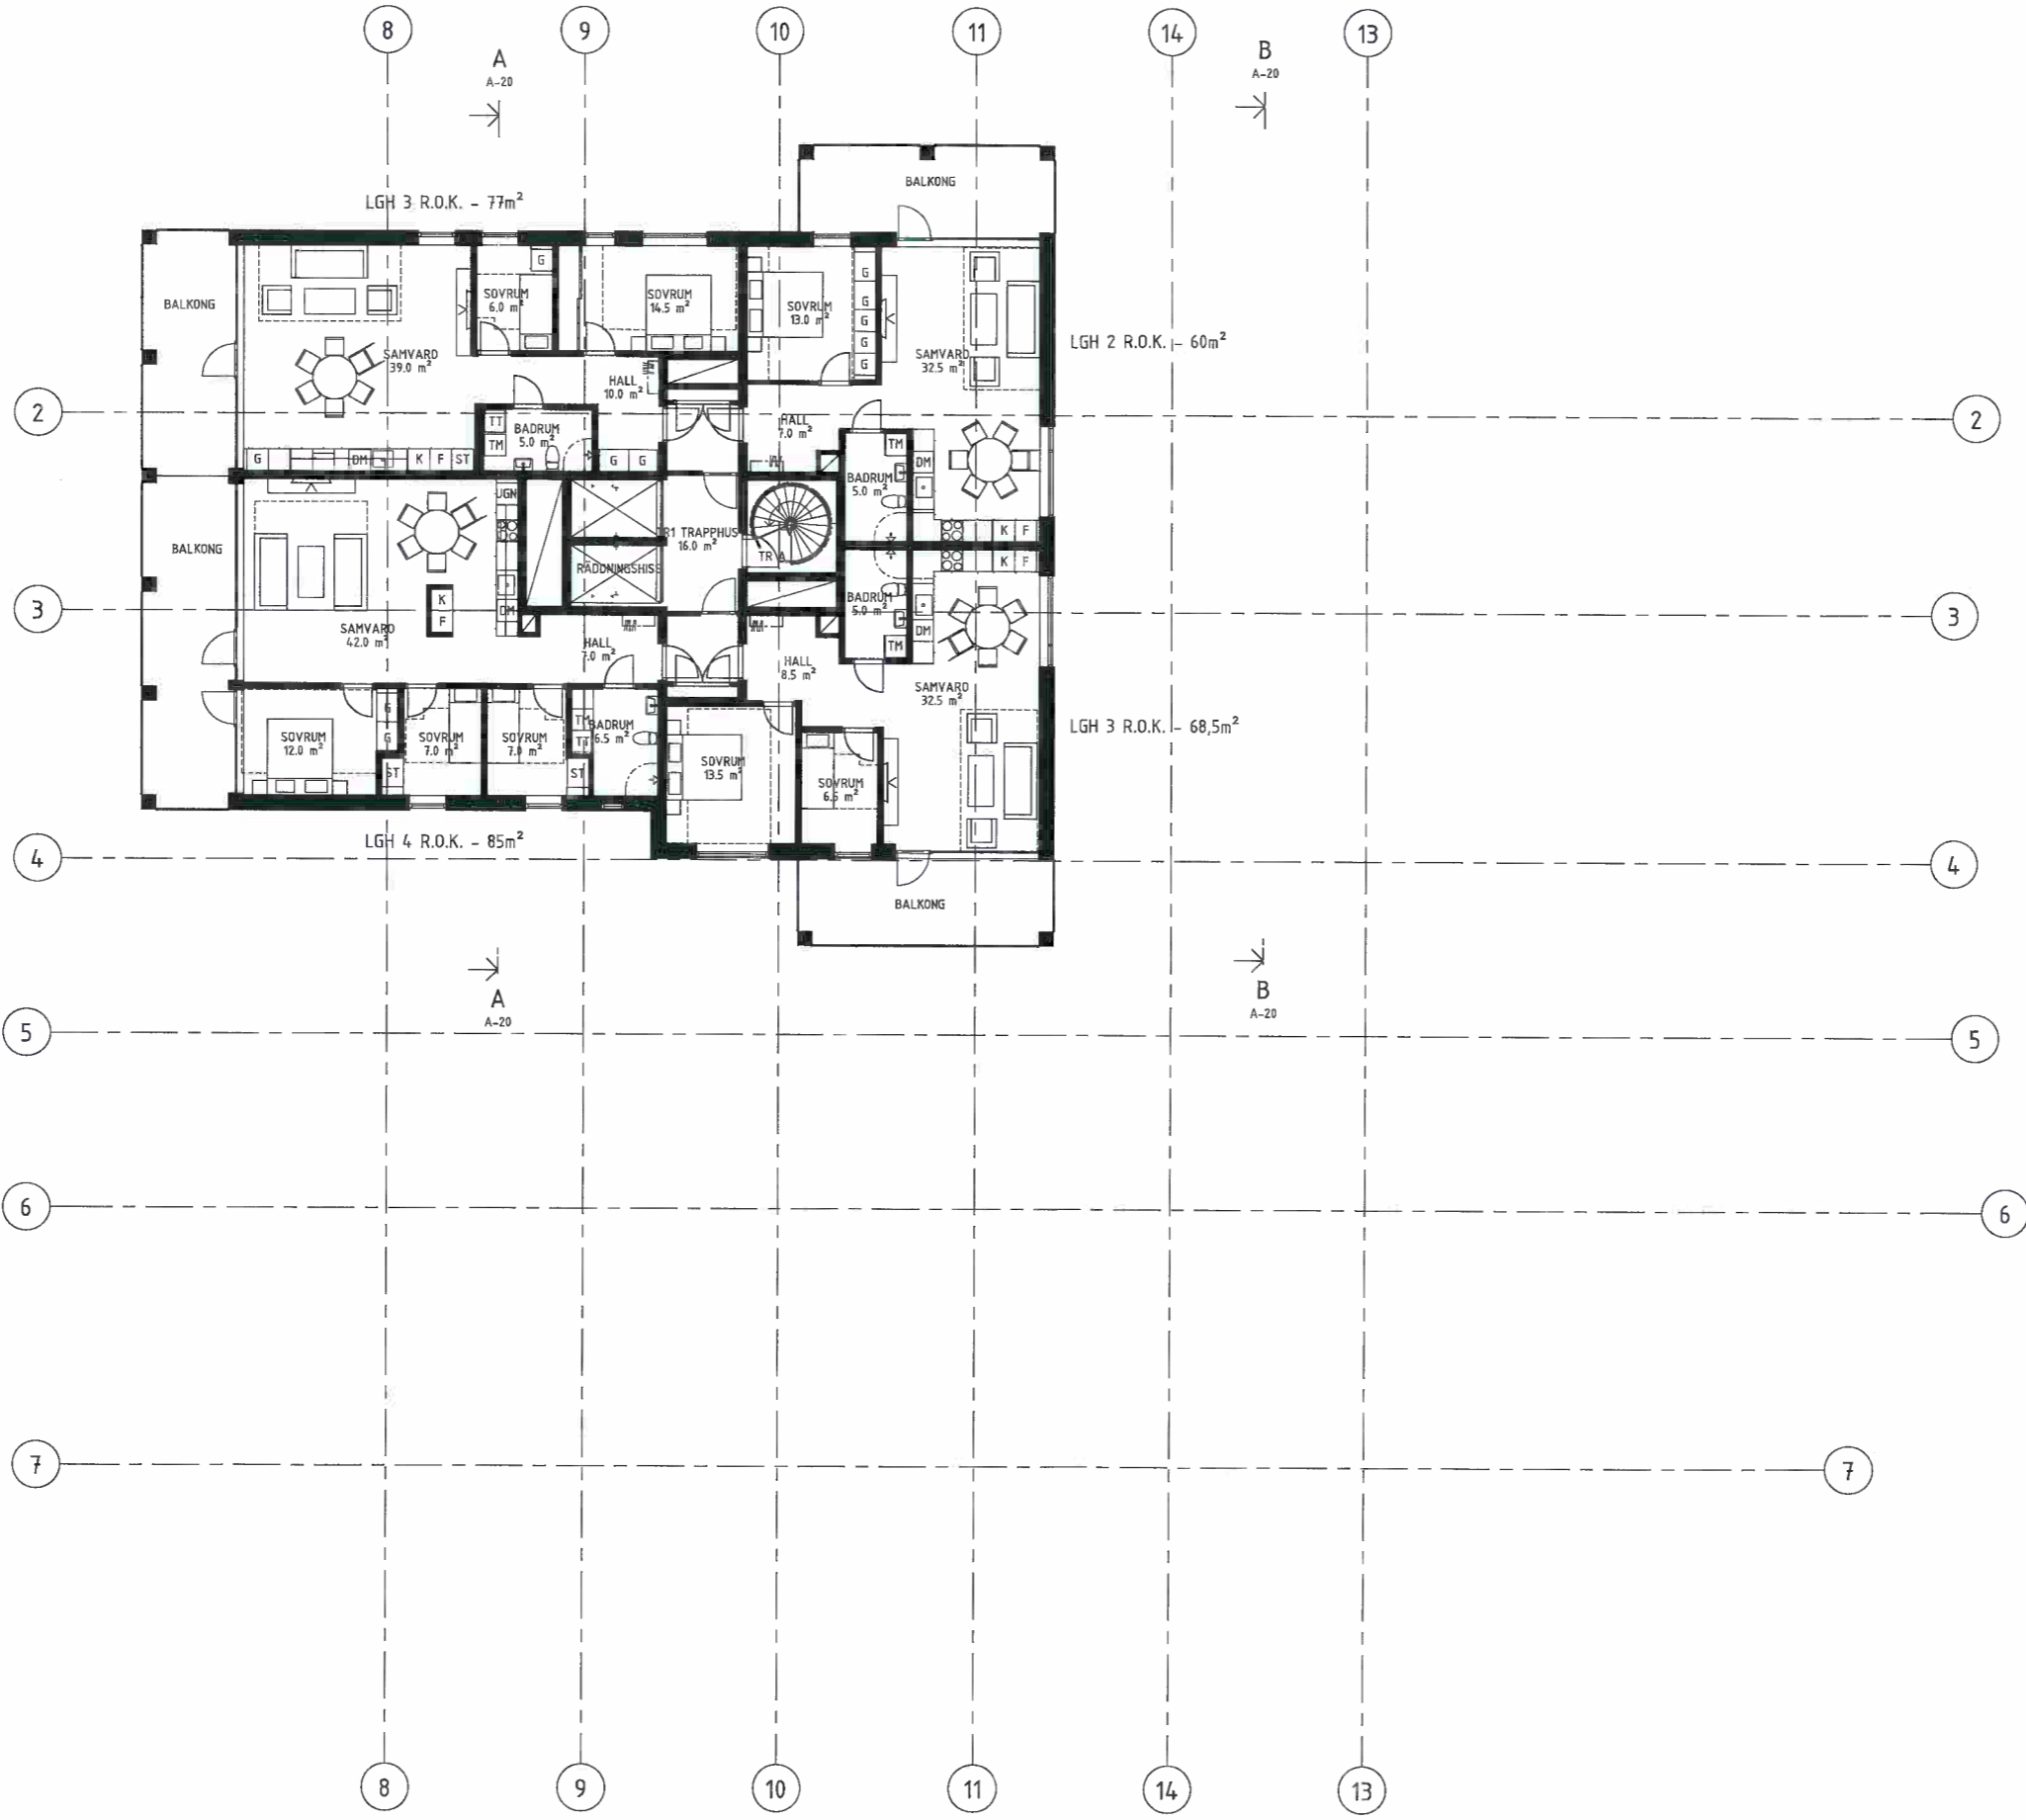


KARLSTADS KOMMUN  
 Stadsbyggnadsförvaltningen  
 2018-04-19  
 Dnr B2018-619 Dpl

BET	ÄNDRINGEN AVSICHT	DATUM	BEH
<b>BYGGLOVSHANDLING</b>			
NYBYGGNAD AV BOSTADSHUS KV FÖREN 1, KARLSTADS KOMMUN			
<b>MONDO</b> ARKITEKTER		Tynösgatan 6 652 16 KARLSTAD 054-22 22 80 karlstad@mondo.se	
LÖPORDRALS NR 04-654C	REVISORGRUPP AV TB	HANDELSGÄRE TB	
DATUM 2018-04-16		ANSVARIG Dante Persson	
NYBYGGNAD AV BOSTADSHUS			
PLAN 8-17			
SKALA A1 1:100 A3 1:200	NUMMER A-08	BET	

C:\baser\AV\mapp\document\8-17\_2d\_...\_2018\_Tryck...



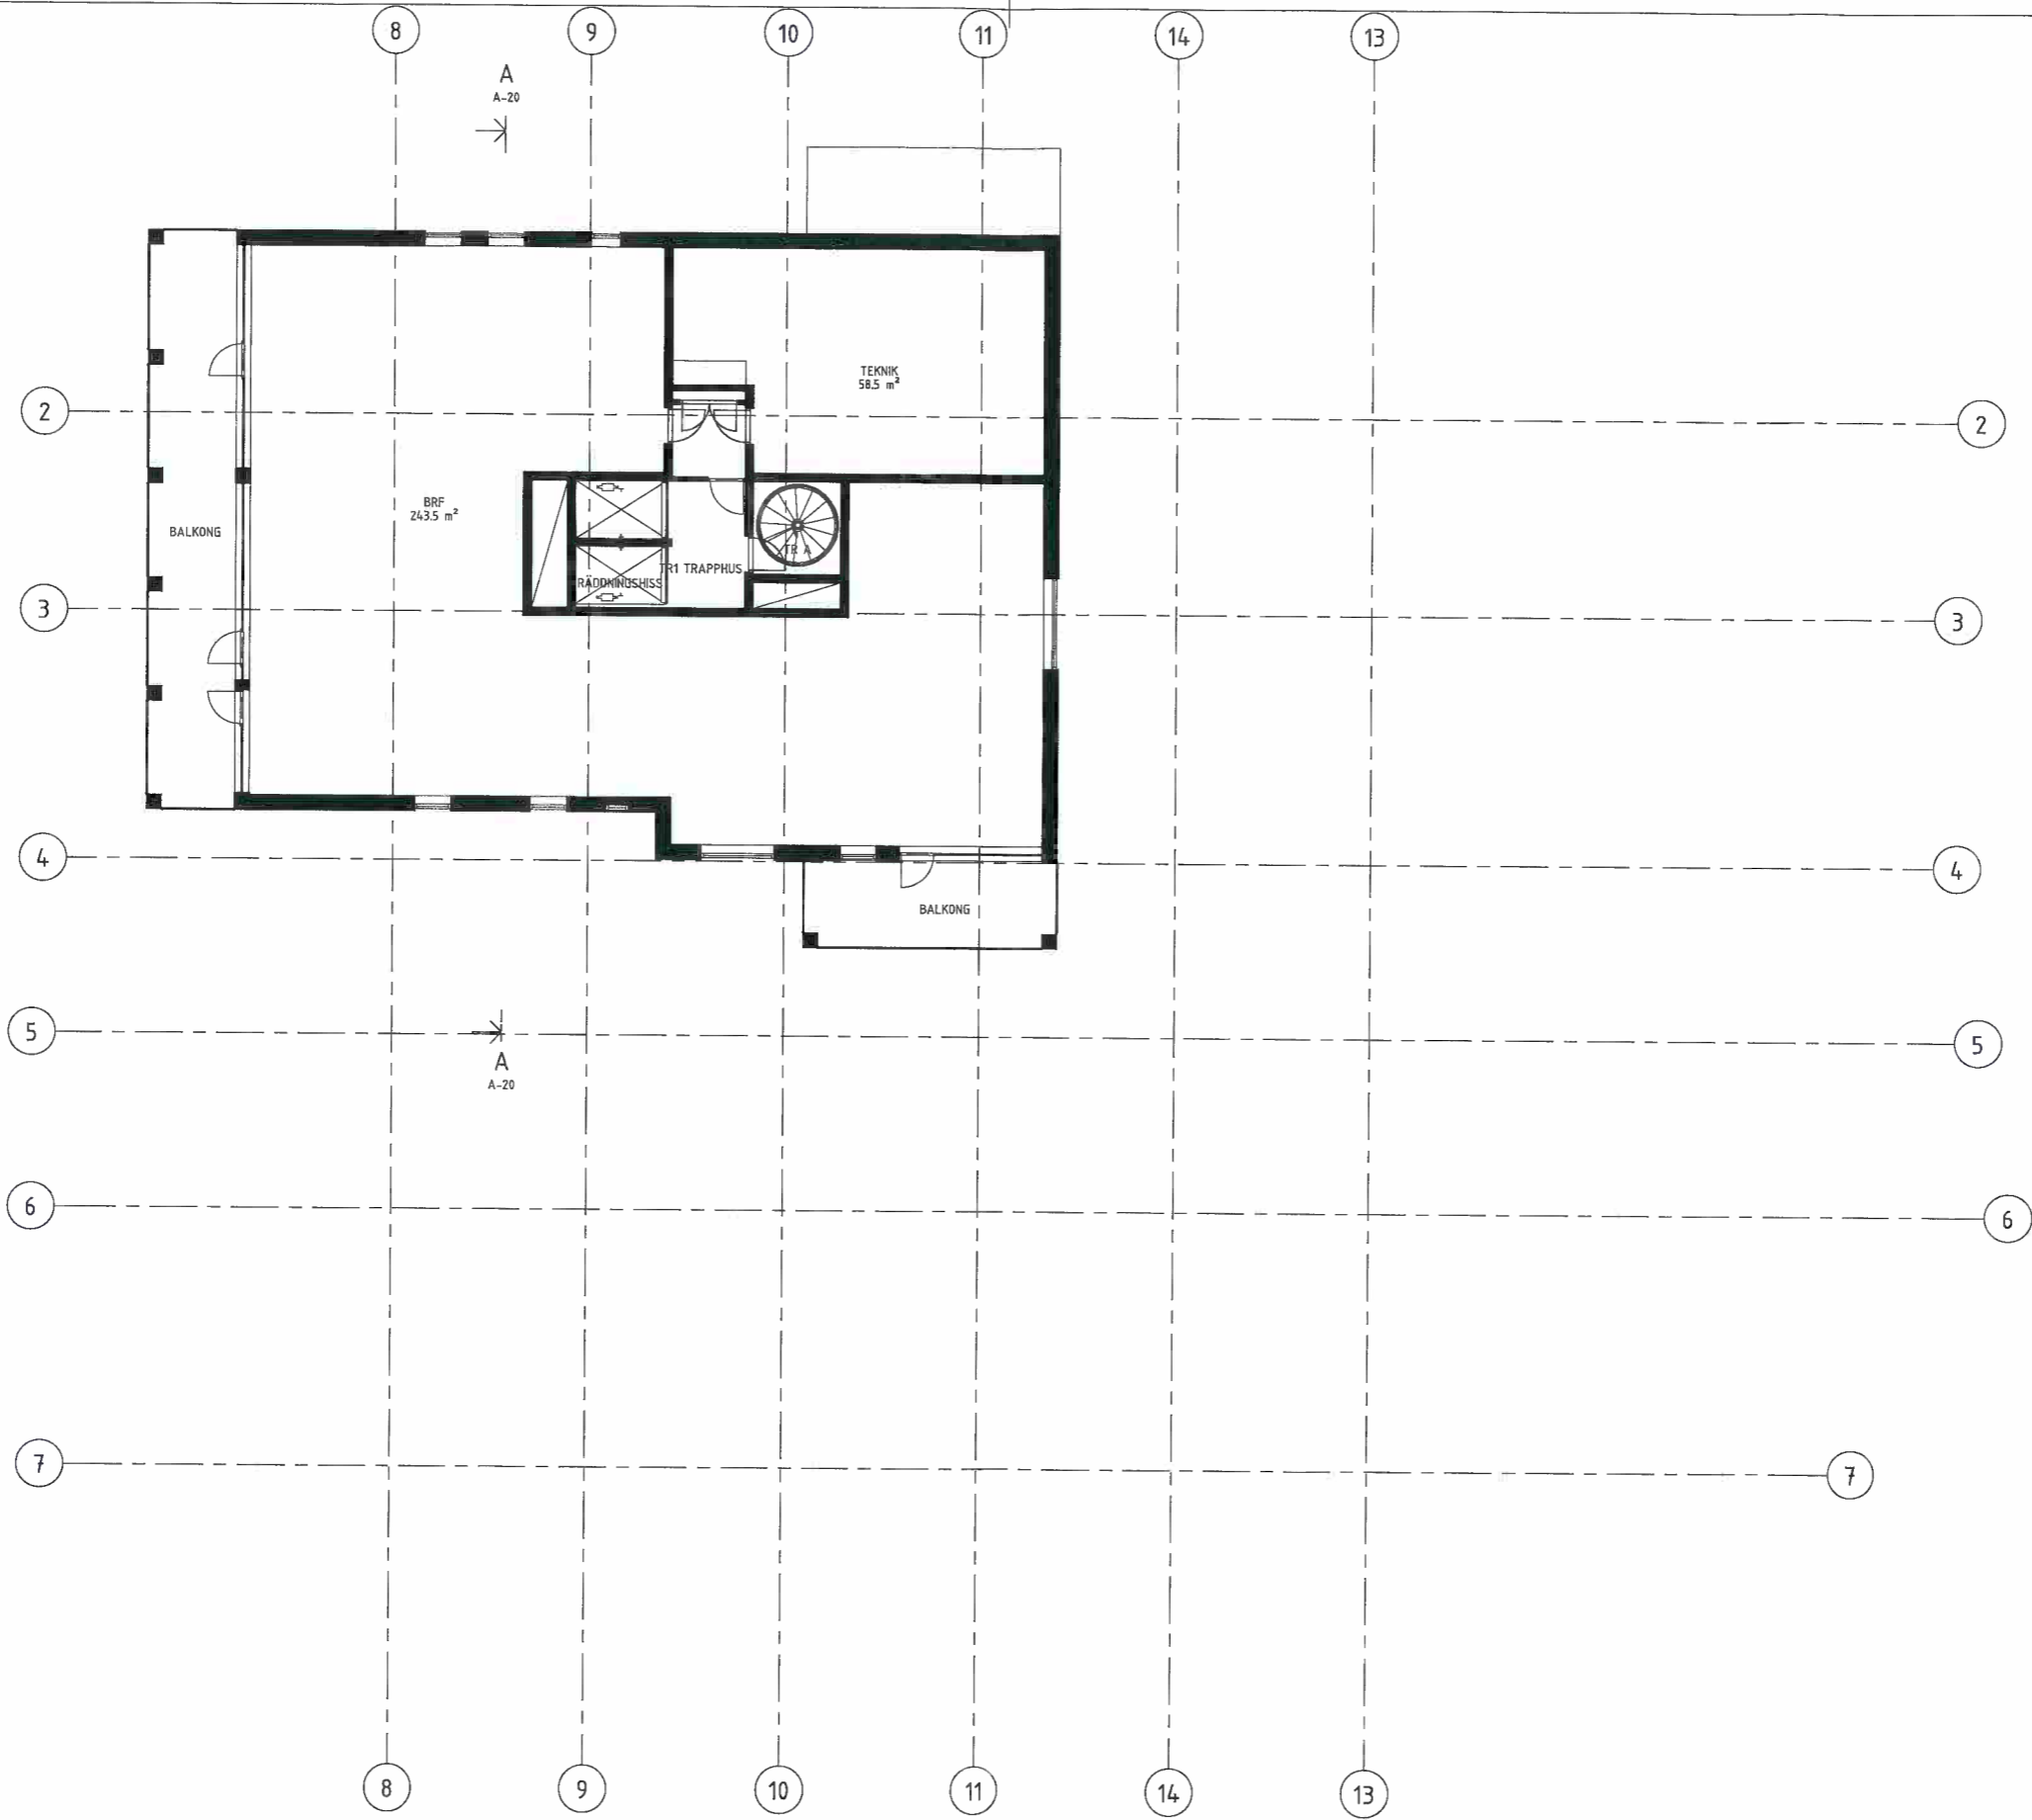

KARLSTADS KOMMUN  
 Stadsbyggnadsförvaltningen  
 2018-04-19  
 Dnr B 2018-619 Dpl

2018-04-13

BET	ÄNDRINGEN AVSER	DATUM	EGN
<b>PRELIMINÄRHANDLING</b>			
Kv Fören 1 Fastighetsbeteckning			
<b>MONDO</b> ARKITEKTER		Tynliggatan 6 652 16 KARLSTAD 054-22 22 89 karlstad@mondo.se	
UPPDRAGSNR: 04-654C	RITÄDKONSTR AV TB	HANDLADGÄRE TB	
DATUM 2018-XX-XX	ANSVARIG Dante Persson	NYBYGGNAD AV BOSTADSHUS	
PLAN 18			
SKALA A1 1:100 A3 1:200	NUMMER A-18	BET	

2018-04-13 13:22:29 C:\bper\Arb\2018\20180413\20180413\_18.dwg 2:16: Tomtebyggnadsavdelning